


Note:
 1) This figure forms part of the Infrastructure Master Plan of the City of Ottawa and should be read in conjunction with the text.
 2) The Urban Boundary appears as shown on Schedule A of the Official Plan adopted by Council on

Note:
 1) Cette figure fait partie intégrante du Plan directeur de l'infrastructure de la Ville d'Ottawa et devrait être lue conjointement avec le texte.
 2) La limite du secteur urbain apparaît comme il est indiqué dans l'annexe A du Plan officiel adopté par le Conseil, le

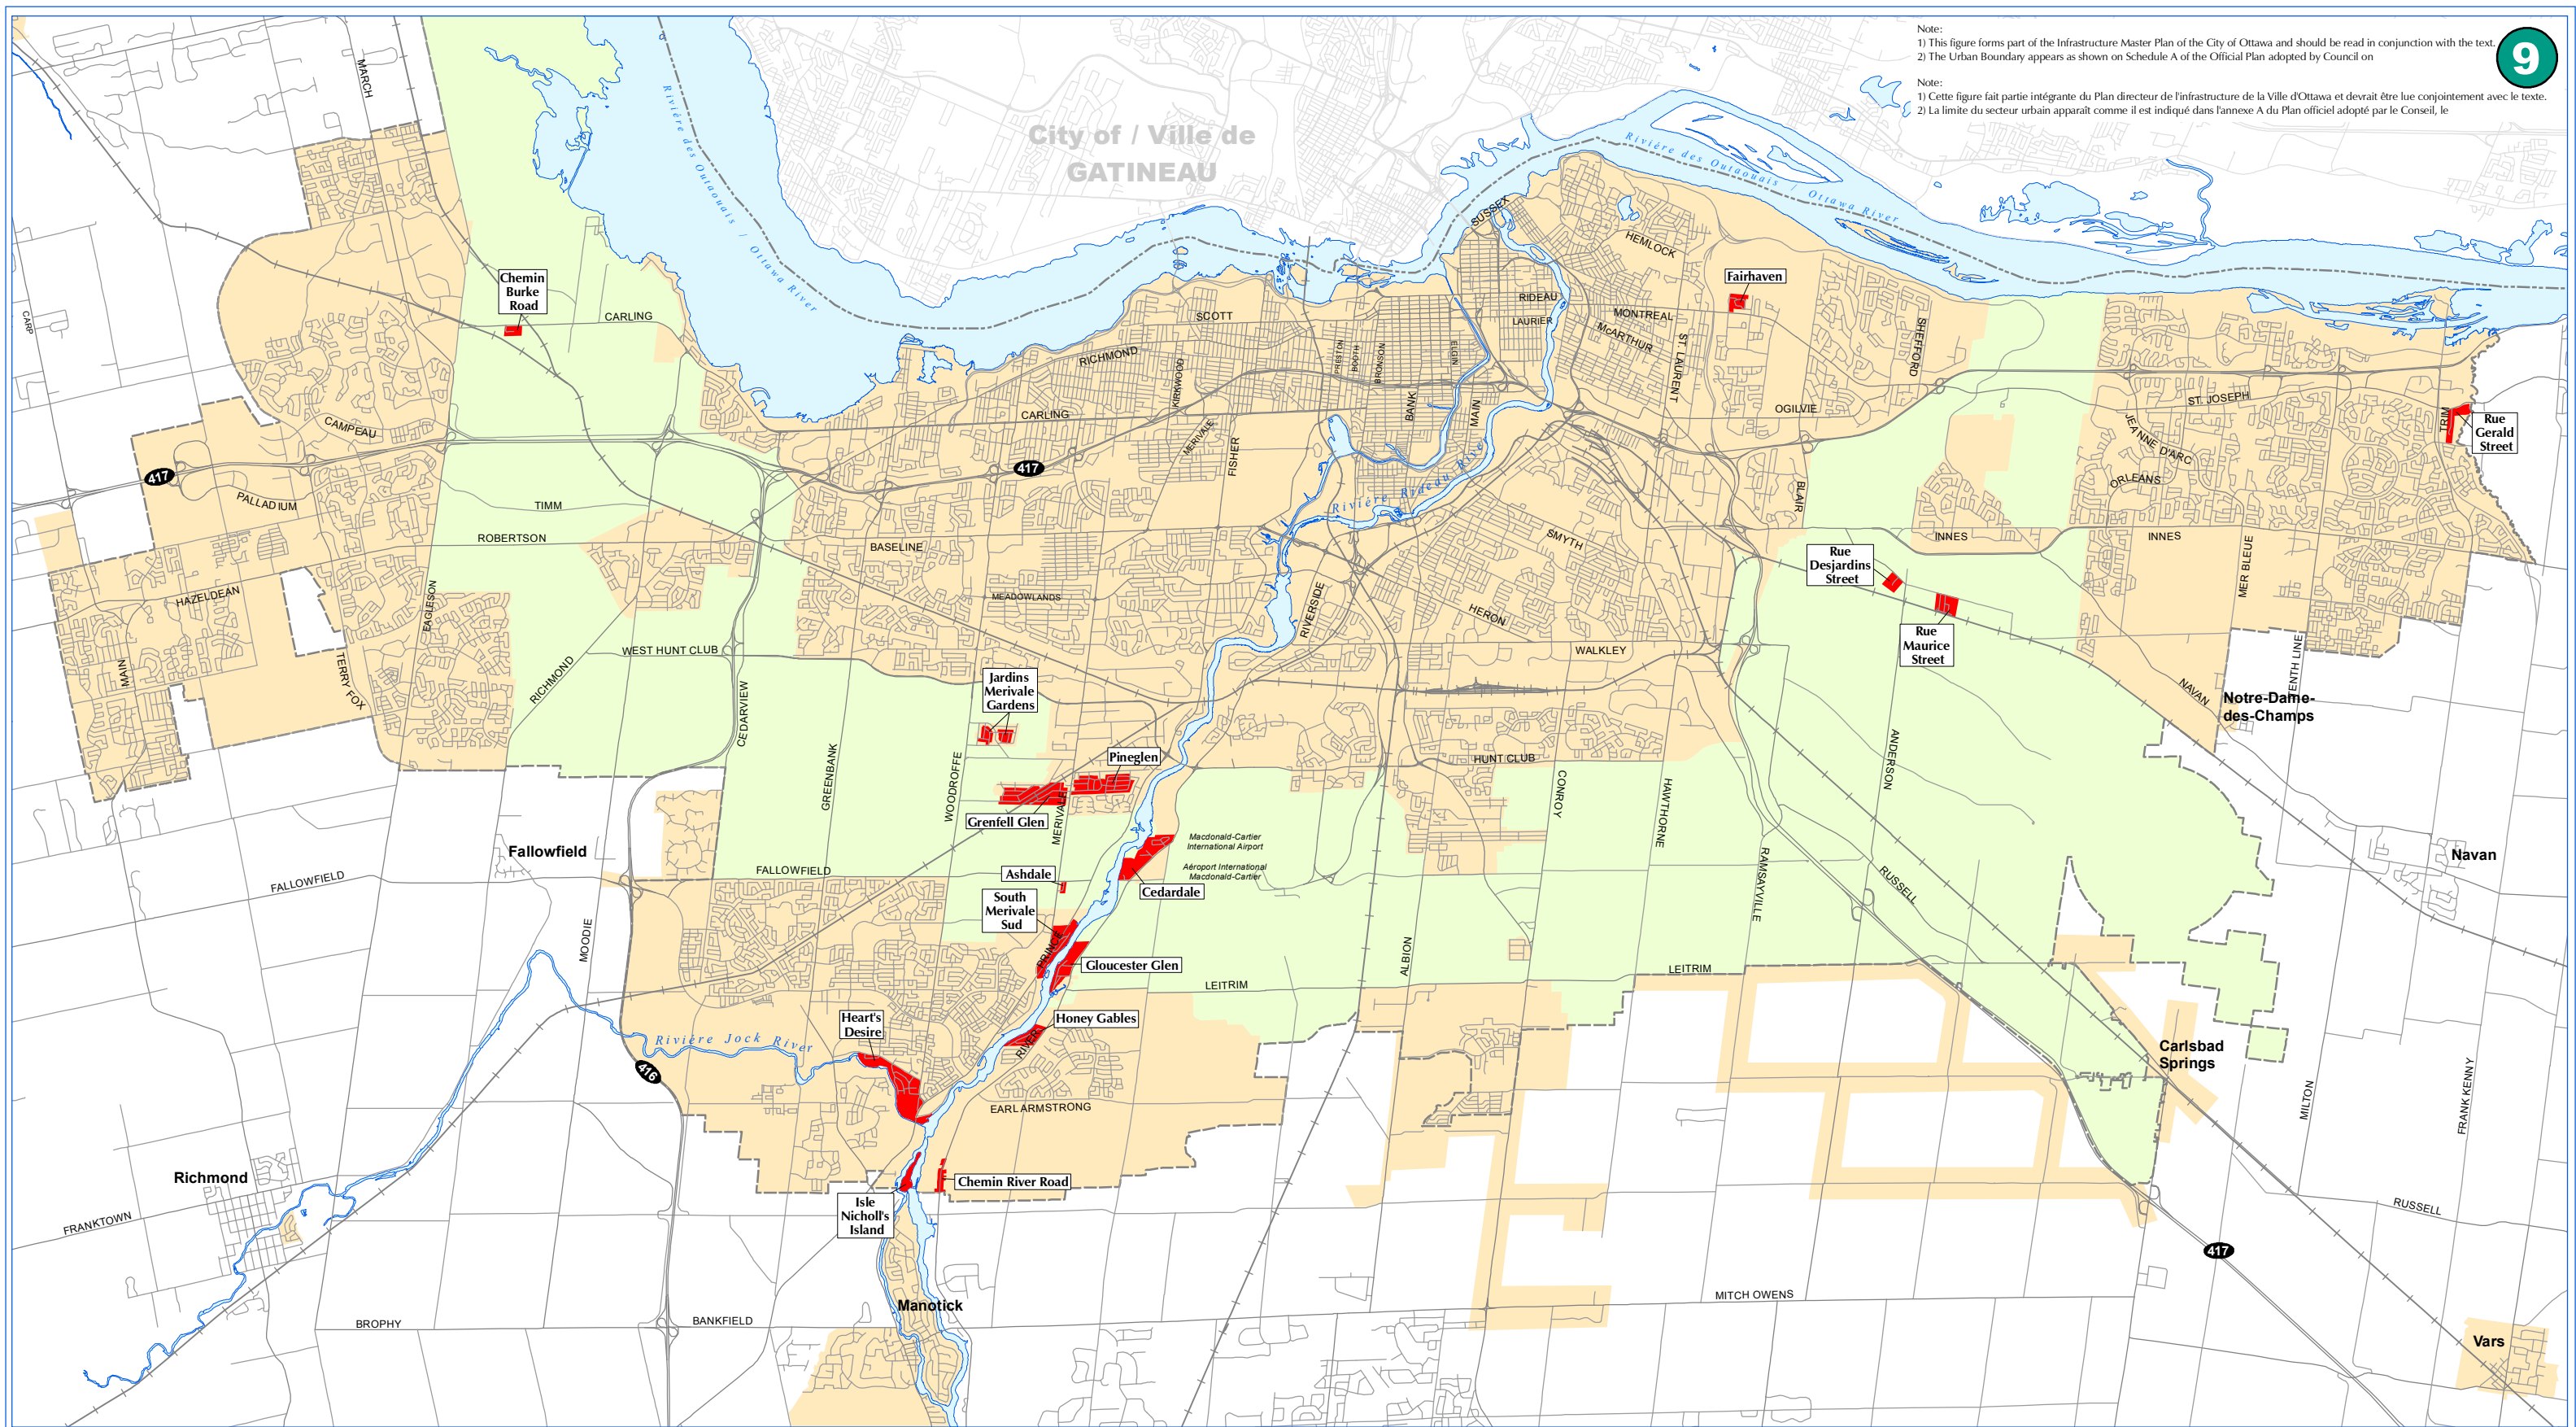

INFRASTRUCTURE MASTER PLAN - Figure 9
 Private Service Enclaves

PLAN DIRECTEUR DE L'INFRASTRUCTURE Figure 9
 Enclaves pour service privé

- Private Service Enclaves / Enclaves pour service privé
- Urban Boundary / Limite urbaine
- Greenbelt / Ceinture de verdure
- Public Service Area / Zone de desserte



Prepared by: City of Ottawa, Department of Planning, Transit and the Environment, April 2008
 Préparé par: Ville d'Ottawa, Le Service de l'urbanisme, du transport en commun et de l'environnement, Avril 2008